


III/3598 POŘÍČÍ U LITOMYSLE - ZRNĚTÍN, OPRAVA SILNICE, DIO-ÚPLNÁ UZAVÍRKA

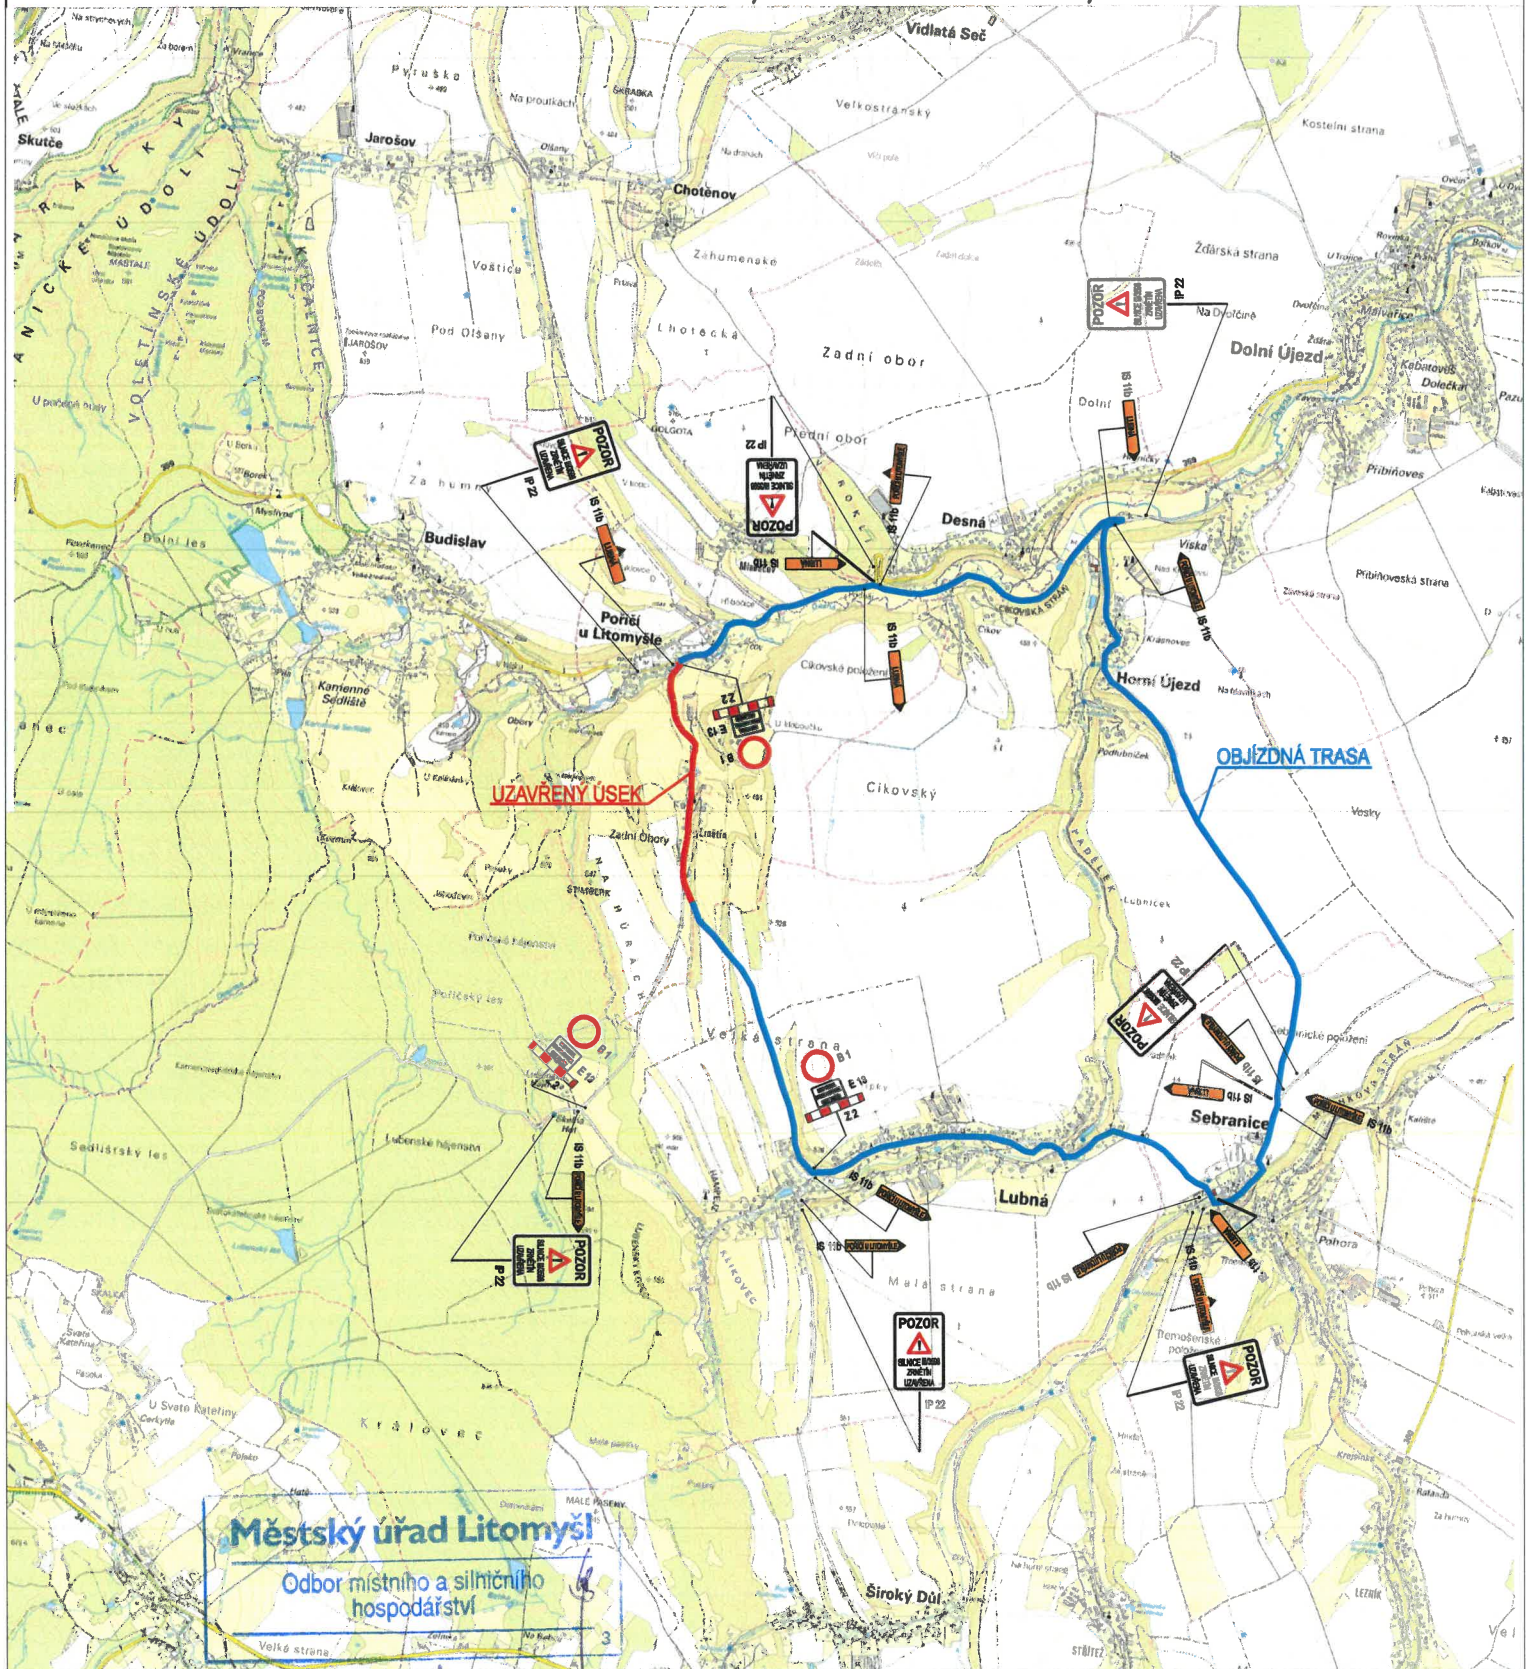

MěÚ Litomyšl 009001/2021

III/3598 POŘÍČÍ U LITOMYŠLE - ZRNĚTÍN, OPRAVA SILNICE, DIO-PRACOVNÍ MÍSTO

— ÚSEK OPRAVY SILNICE

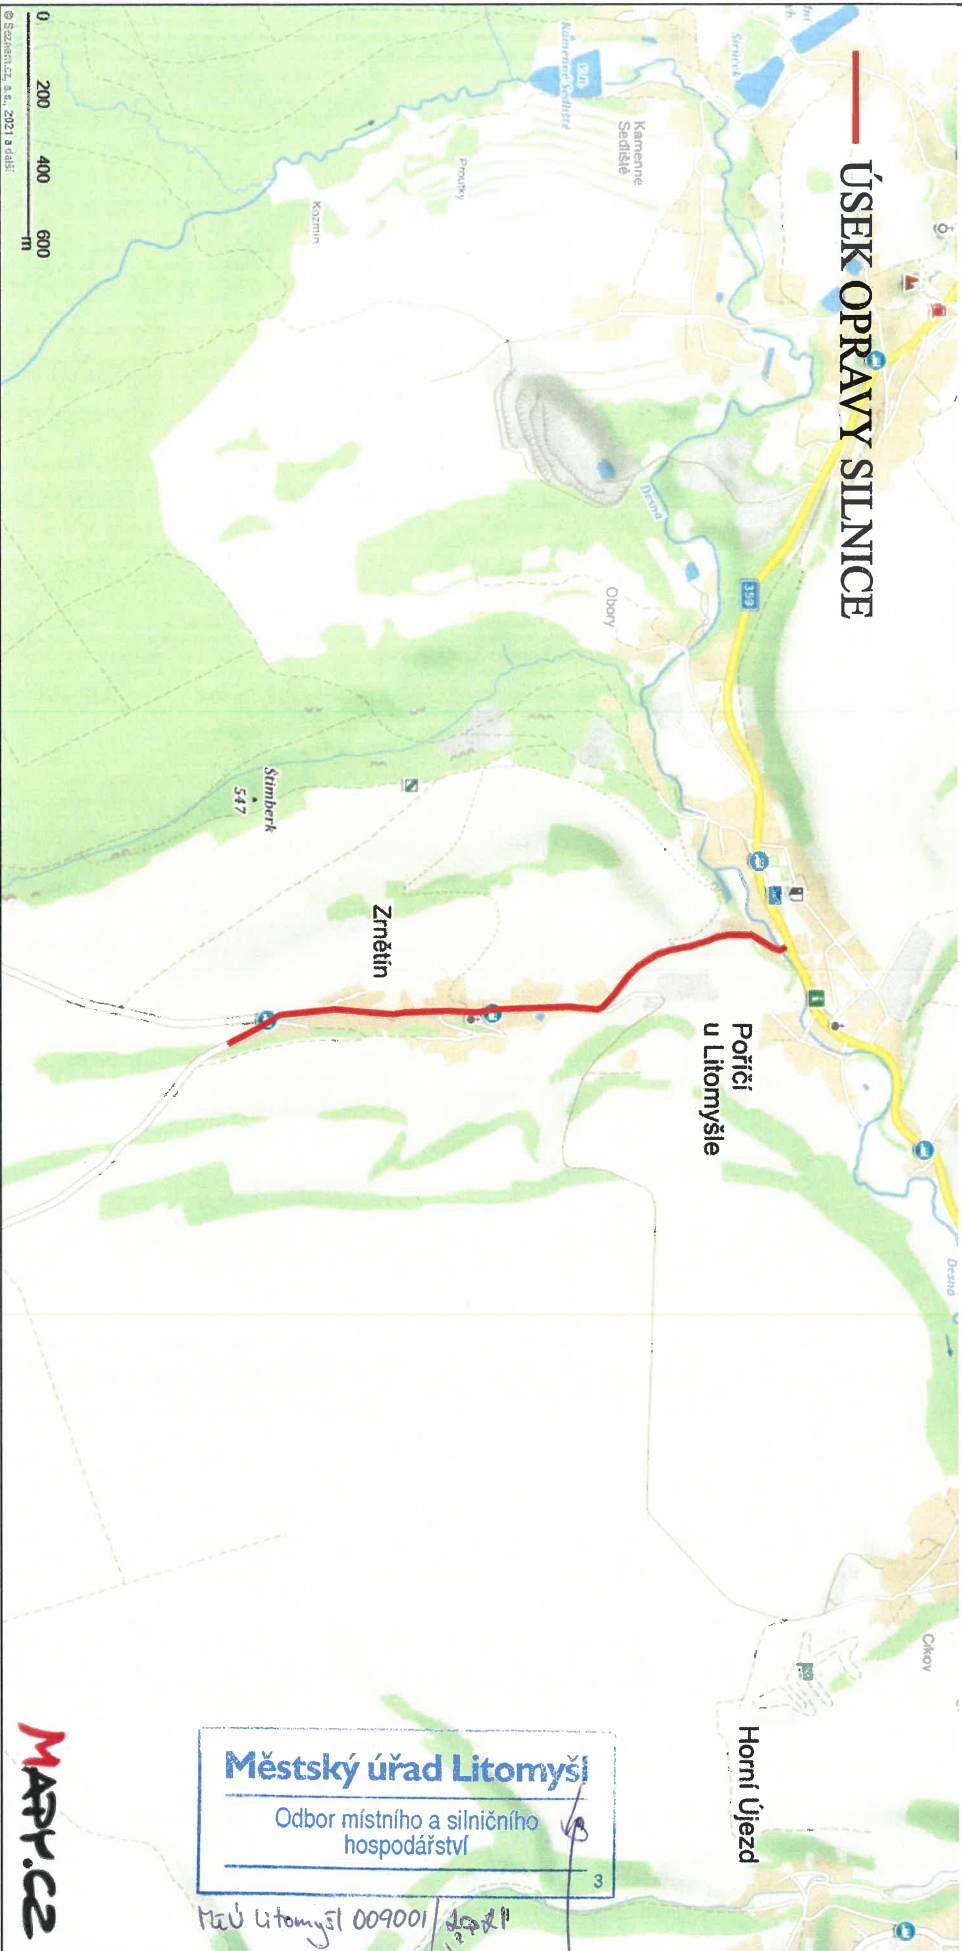



SCHÉMA B/5.2



POŘÍČÍ U LITOMYŠLE



LUBNÁ

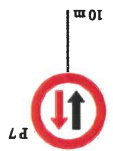

MAPPICE

Městský úřad Litomyšl
Odbor místního a silničního hospodářství
12.05.2021

12.05.2021