
KATASTRÁLNÍ SITUAČNÍ VÝKRES

MĚŘÍTKO = 1:1000

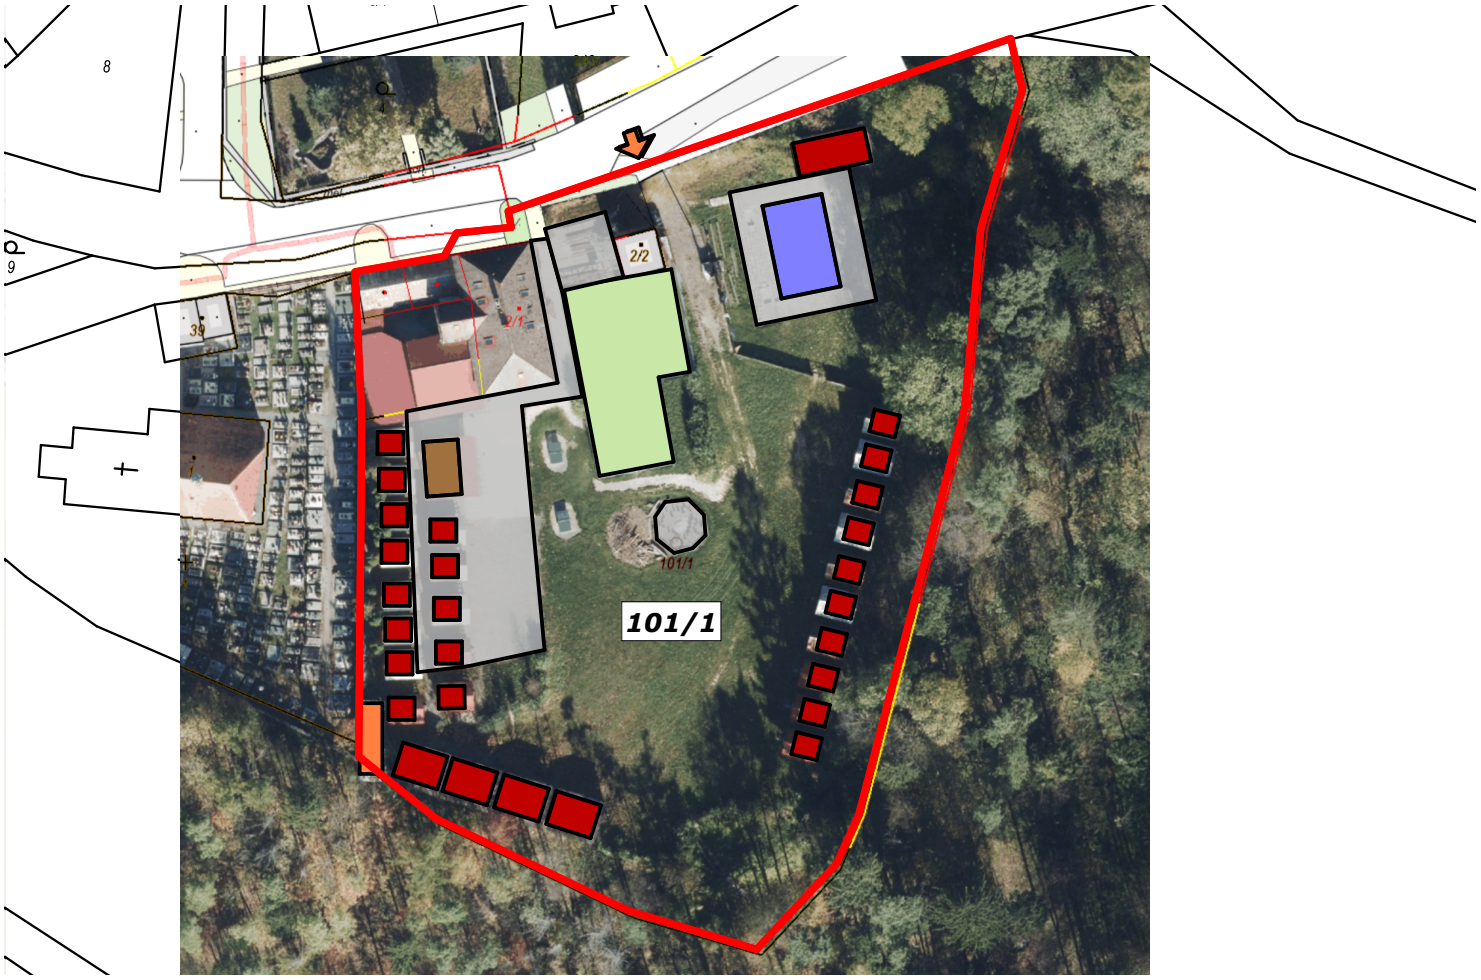

LEGENDA:

- PŘEDMĚTNÝ OBJEKT - STÁVAJÍCÍ CHATKY
- *123/4* OZNAČENÍ POZEMKŮ DLE KN
- NAVRŽENÁ TRASA TECHNICKÉ INFRASTRUKTURY - PŘÍPOJKY (VYJMA VNITŘNÍCH A DOMOVNÍCH INSTALACÍ NA STAVEBNÍM POZEMKU)
- ZPEVNĚNÉ PLOCHY cca 840 m²
- BAZÉN 12,5 x 8 m
- SPORTOVNÍ HŘIŠTĚ, ZASTVĚNÁ PLOCHA = 312,6 m²
- PŘÍSTŘEŠEK, ZASTAVĚNÁ PLOCHA = 33,54 m²
- SKLAD ZAHRADNÍHO NÁŘADÍ = 28 m²
- ZÁJMOVÉ ÚZEMÍ, HRANICE STAVENIŠTĚ
- ***123/4*** ZÁJMOVÉ PARCELY, POZEMKY STAVBOU PŘÍMO DOTČENÉ
- NAPOJENÍ NA DOPRAVNÍ INFRASTRUKTURU

0,000 = Čistá podlaha 1.NP (výškový systém místní)

AUTORIZOVANÝ PROJEKTANT:		
HL. INŽENÝR PROJEKTU	VYPRACOVAL	KONTROLOVAL
Ing. Faltys, Petr	**Bc. Jireček, Lukáš**	**Ing. Faltys, Petr**
Faltys	Jireček	Faltys

INVESTOR : Obec Poříčí u Litomyšle, č. p. 81, 57001 Poříčí u Litomyšle

MÍSTO STAVBY : p.č. 101/1, k.ú. Mladočov

NÁZEV STAVBY :

Pasport areálu na p.č. 101/1 k.ú. Mladočov

OBJEKT / ČÁST : Situační výkresy

OBSAH PŘÍLOHY : **KATASTRÁLNÍ SITUAČNÍ VÝKRES**

Stavební sdružení Boštík s.r.o.
stavíme na kvalitě

FORMÁT	A4
DATUM	9/2026
STUPEŇ PD	DPS
Č. ZAKÁZKY	2026-18e
MĚŘÍTKO	
PARÉ:	OZNAČENÍ PŘÍLOHY: **C.2**